



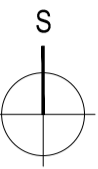

III. IZMJENE I DOPUNE PROSTORNOG PLANA UREĐENJA GRADA PAGA

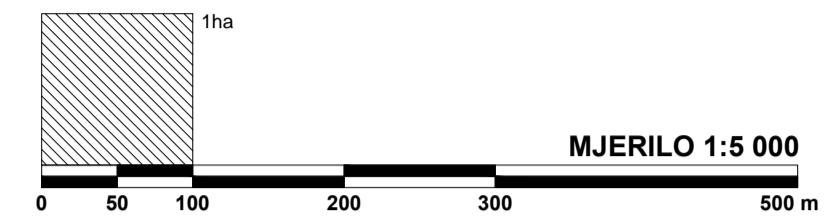

4.10. GRAĐEVINSKO PODRUČJE NASELJE SMOKVICA

GRANICE:


- GRANICA OBUHVATA PROSTORNOG PLANA
- GRANICA 100m

**PROSTORI/POVRŠINE ZA RAZVOJ I UREĐENJE
RAZVOJ I UREĐENJE POVRŠINA NASELJA**

- IZGRAĐENI DIO
- NEIZGRAĐENI UREĐENI DIO
- NEIZGRAĐENI NEUREĐENI DIO

RAZVOJ I UREĐENJE POVRŠINA IZVAN NASELJA

- UGOSTITELJSKO TURISTIČKA NAMJENA
TURISTIČKO NASELJE - T2
- UGOSTITELJSKO TURISTIČKA NAMJENA
PRIVEZIŠTE U FUNKCIJI UGOSTITELJSKO - TURISTIČKE ZONE - P
- REKREACIJSKA NAMJENA
UREĐENA PLAŽA - R3 (kopneni dio)
- REKREACIJSKA NAMJENA
UREĐENA MORSKA PLAŽA - R3 (morski dio)
- NEUREĐENI DIO
- LUČKO PODRUČJE - LUKA OTVORENA ZA JAVNI PROMET
- REKREACIJA IZVAN GRAĐEVINSKOG PODRUČJA
UREĐENA MORSKA PLAŽA - R3 (kopneni dio)
- REKREACIJA IZVAN GRAĐEVINSKOG PODRUČJA
UREĐENA MORSKA PLAŽA - R3 (morski dio)

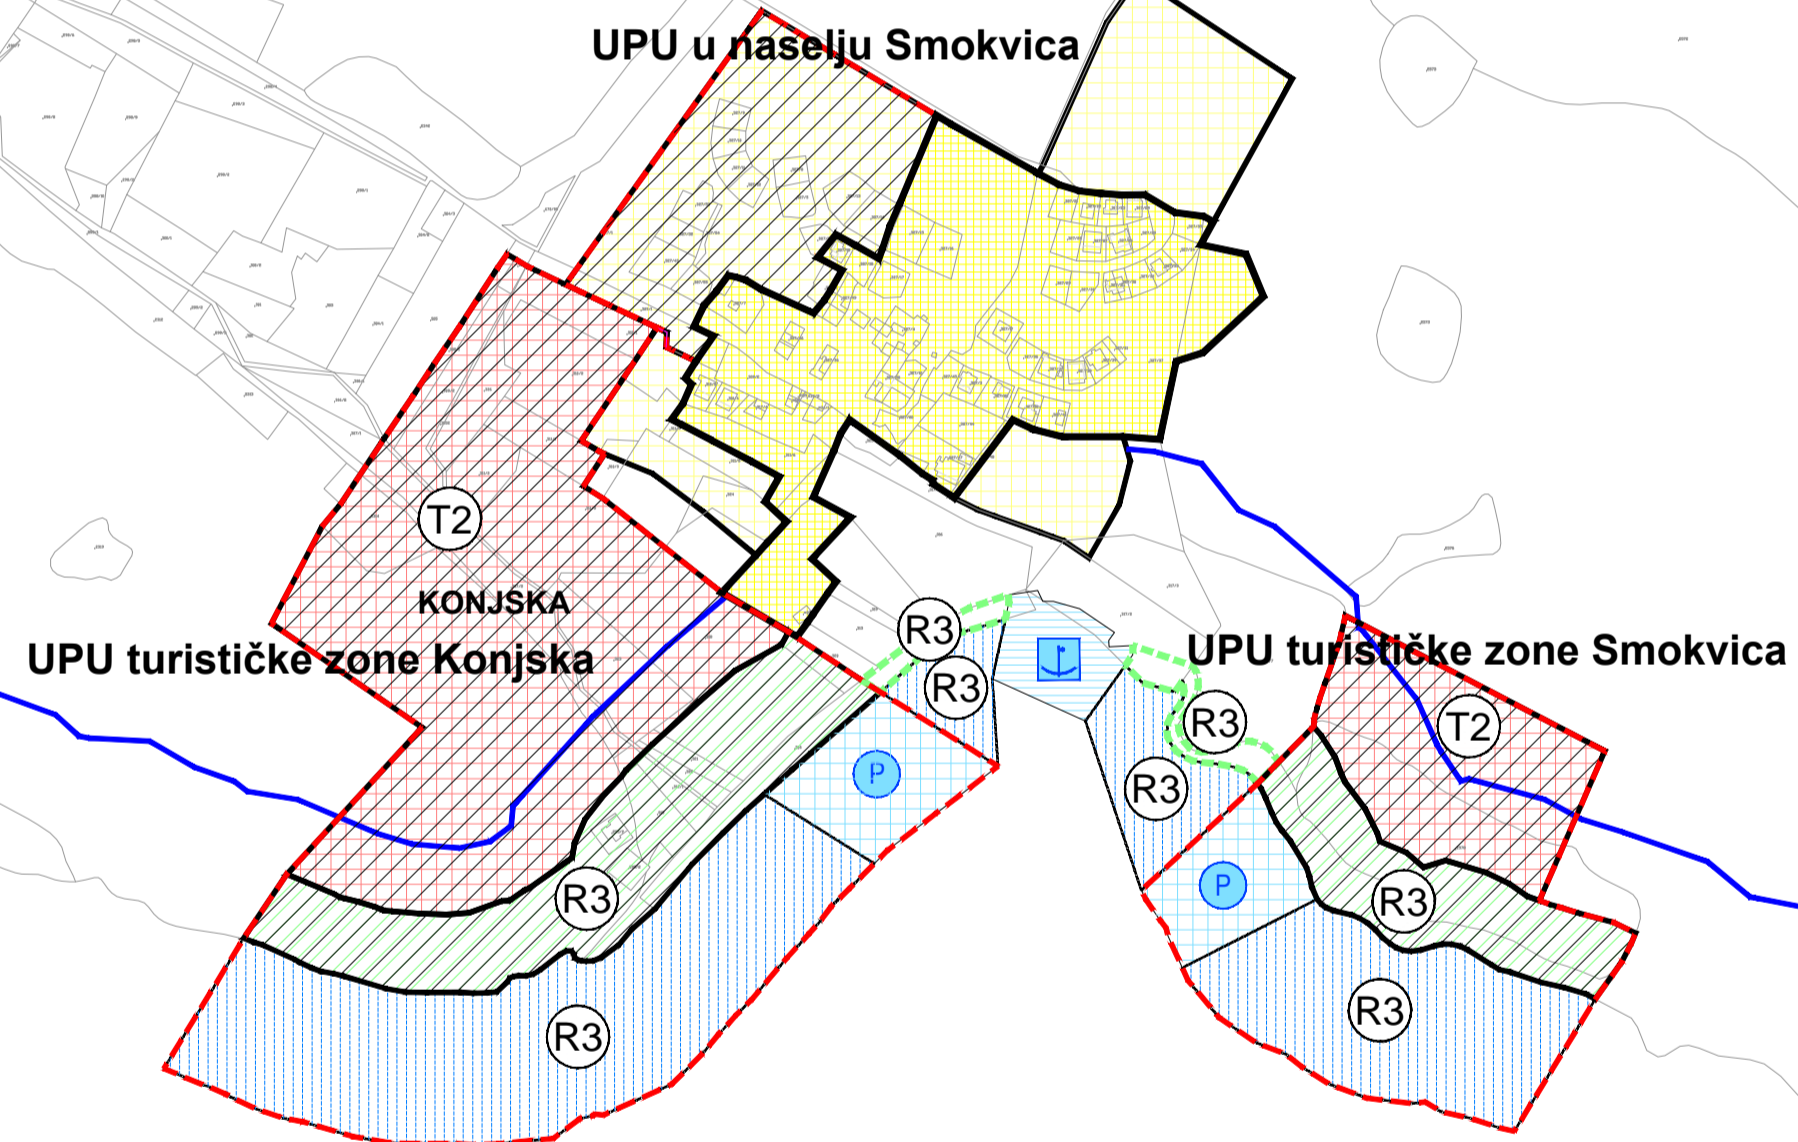

Županija:	ZADARSKA ŽUPANIJA	
Općina:	GRAD PAG	
Naziv prostornog plana:	III. IZMJENE I DOPUNE PROSTORNOG PLANA UREĐENJA GRADA PAGA	
Naziv kartografskog prikaza:	GRAĐEVINSKO PODRUČJE - NASELJE SMOKVICA	
Broj kartografskog prikaza:	4.10.	Mjerilo kartografskog prikaza: 1:5000
Odluka o izradi Izmjena i dopuna Prostornog plana uređenja Grada Paga: Službeni glasnik Grada Paga br. 7/16	Odluka predstavničkog tijela o donošenju plana (službeno glasilo): Službeni glasnik Grada Paga br. 2/17	
Javna rasprava (datum objave): "Zadarski list" 7. listopada 2016.	Javni uvid održan: od: 17. listopada 2016.g. do: 2. studenog 2016.g.	
Pečat tijela odgovornog za provođenje javne rasprave:	Odgovorna osoba za provođenje javne rasprave: Ana Šupraha, dipl.iur.	
Suglasnost na plan prema članku 108. Zakona o prostornom uređenju (Narodne novine br.153/13) (klasa: 350-02/16-11/63 urbroj: 531-05-17-5 datum: 16. veljača 2017.g.)		
Pravna osoba/tijelo koje je izradilo plan: URBANISTIČKI INSTITUT HRVATSKE d.o.o. Frane Petrića 4, 10000 Zagreb, tel. 01/4804-300, fax. 01/4812-708		
Pečat pravne osobe/tijela koje je izradilo plan:	Odgovorna osoba: mr.sc. Ninoslav Dusper, dipl.ing.arh.	
Odgovorni voditelj izrade nacrtu prijedloga plana: Dunja Ožvatić, dipl.ing.arh.		
Stručni tim u izradi plana: Dunja Ožvatić, dipl.ing.arh. Petra Igrec, dipl.ing.arh.		Nikola Adrović, mag.ing.aedif. Karlo Žebčević, mag.oecol et. prot.nat./mag.ing.agr.
Pečat predstavničkog tijela:	Predsjednik predstavničkog tijela: ime, prezime i potpis	
Istovjetnost ovog prostornog plana s izvornikom ovjerava:	Pečat nadležnog tijela: ime, prezime i potpis	