


III. IZMJENE I DOPUNE PROSTORNOG PLANA UREĐENJA GRADA PAGA

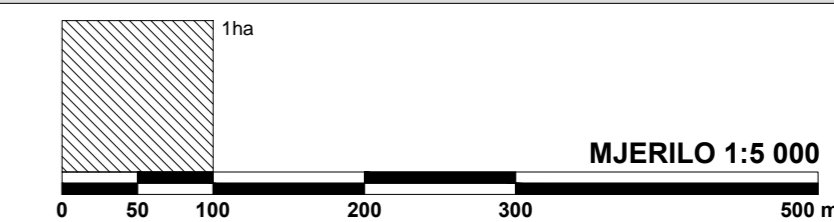


4.6. GRAĐEVINSKO PODRUČJE ZONA PAŠKA REBRA


- GRANICE:**
- GRANICA OBUHVATA PROSTORNOG PLANA
 - GRANICA 100m

- RAZVOJ I UREĐENJE POVRŠINA IZVAN NASELJA**
- UGOSTITELJSKO TURISTIČKA NAMJENA
TURISTIČKO NASELJE - T2
 - UGOSTITELJSKO TURISTIČKA NAMJENA
PRIVJEZISTE U FUNKCIJI UGOSTITELJSKO - TURISTIČKE ZONE - P
 - REKREACIJSKA NAMJENA
UREĐENA PLAZA - R3 (kopneni dio)
 - REKREACIJSKA NAMJENA
UREĐENA MORSKA PLAZA - R3 (morski dio)
 - NEIZGRAĐENI NEUREĐENI DIO


UPU turističke zone Paška Rebra2 / Koprva - istok

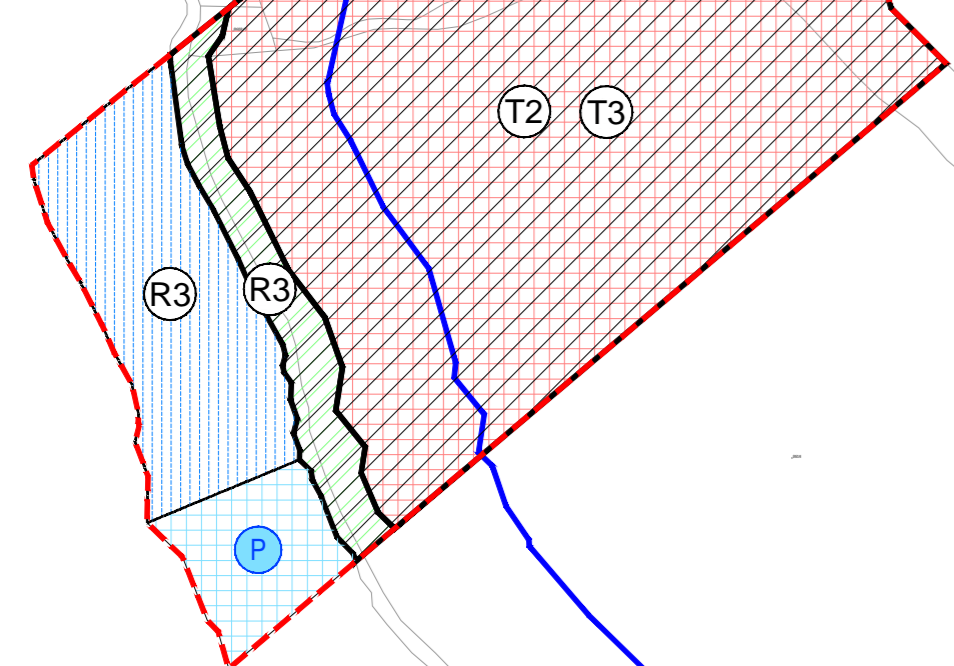

UPU turističke zone Paška Rebra 2 / Uvala Tri boka

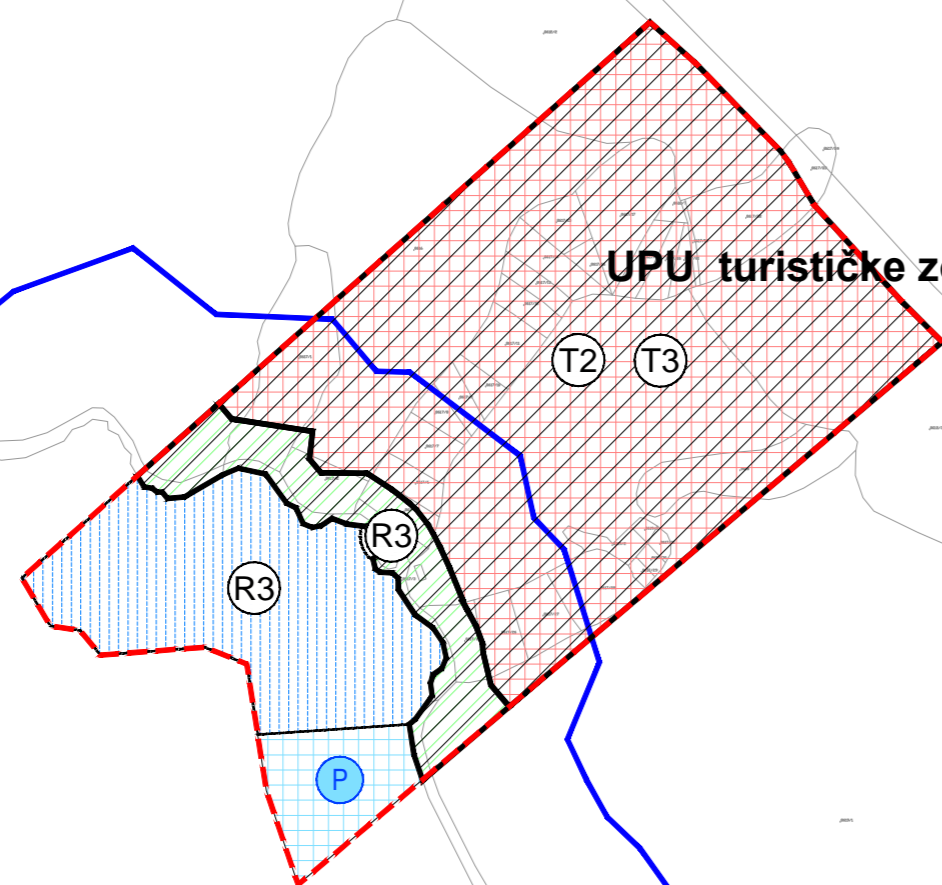

UPU turističke zone Paška Rebra 1

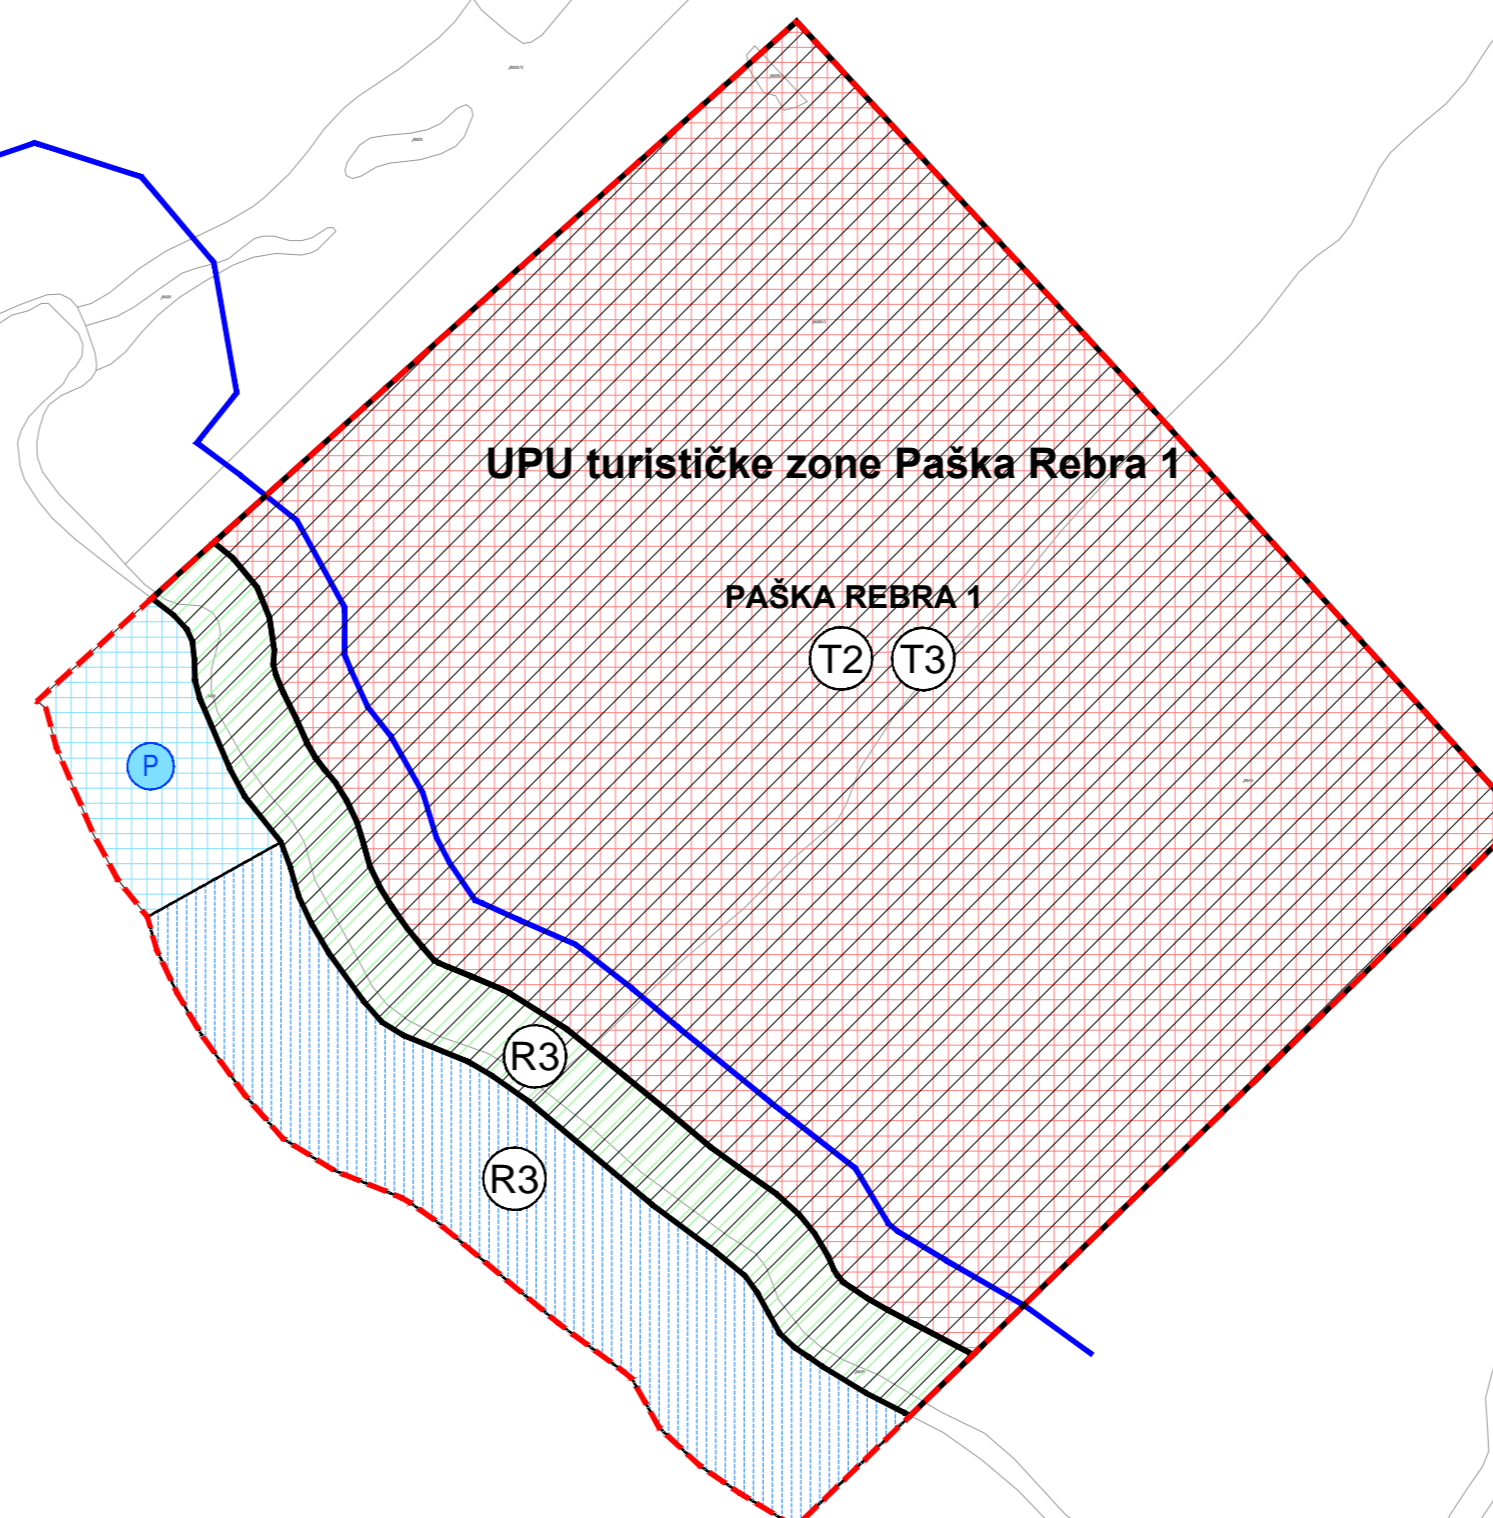

PAŠKA REBRA 1

Županija:	ZADARSKA ŽUPANIJA	
Općina:	GRAD PAG	
Naziv prostornog plana:	III. IZMJENE I DOPUNE PROSTORNOG PLANA UREĐENJA GRADA PAGA	
Naziv kartografskog prikaza:	GRAĐEVINSKO PODRUČJE - ZONA PAŠKA REBRA	
Broj kartografskog prikaza:	4.6.	Mjerilo kartografskog prikaza: 1:5000
Odluka o izradi Izmjena i dopuna Prostornog plana uređenja Grada Paga:	Odluka predstavničkog tijela o donošenju plana (službeno glasilo):	
Službeni glasnik Grada Paga br. 7/16	Službeni glasnik Grada Paga br. 2/17	
Javna rasprava (datum objave):	Javni uvid održan:	
"Zadarski list" 7. listopada 2016.	od: 17. listopada 2016.g.	do: 2. studenog 2016.g.
Pečat tijela odgovornog za provođenje javne rasprave:	Odgovorna osoba za provođenje javne rasprave:	
	Ana Šupraha, dipl.iur.	
Suglasnost na plan prema članku 108. Zakona o prostornom uređenju (Narodne novine br.153/13) (klasa: 350-02/16-11/63 urbroj: 531-05-17-5 datum: 16. veljača 2017.g.)		
Pravna osoba/tijelo koje je izradilo plan: URBANISTIČKI INSTITUT HRVATSKE d.o.o. Frane Petrića 4, 10000 Zagreb, tel. 01/4804-300, fax. 01/4812-708		
Pečat pravne osobe/tijela koje je izradilo plan:	Odgovorna osoba:	
	mr.sc. Ninoslav Dusper, dipl.ing.arh.	
Odgovorni voditelj izrade nacrtu prijedloga plana: Dunja Ožvatić, dipl.ing.arh.		
Stručni tim u izradi plana: Dunja Ožvatić, dipl.ing.arh. Petra Igrc, dipl.ing.arh.		Nikola Adrović, mag.ing.aedif. Karlo Žebčević, mag.oecol.et. prot.nat./mag.ing.agr.
Pečat predstavničkog tijela:	Predsjednik predstavničkog tijela:	
	ime, prezime i potpis	
Istovjetnost ovog prostornog plana s izvornikom ovjerava:	Pečat nadležnog tijela:	
	ime, prezime i potpis	