


KAZALO

- granica Grada Paga i Općine Kolan
- granica obuhvata Plana
- linija ZOP-a
- obalna crta
- oznaka i granica prostorne cjeline (ova oznaka rub građevnih čestica)
- građivi dio prostorne cjeline
- područje u kojem se može formirati građevna čestica u drugom redu od prometne površine
- dovršeni dio naselja - urbana obnova, održavanje i manji zahvati sanacije građevina
- nova gradnja/uređenje
- vrsta gradnje: stambena zgrada tip A (A), mješovita zgrada - stambena zgrada tip A i tip B (AB), mješovita zgrada - stambena zgrada tip A i B (postrojena zgrada tip C) (AB), građevna obuhvatna namjena (D), građevna postrojena namjena (P), ugostiteljsko bez smještaja (T), smještaj (K) i boravak gostiju (G) i stambena zgrada/veća (SC)
- gusto izgrađeni dijelovi naselja (stambene posebnosti uvrštene za gradnju)
- najmanja udaljenost (neobveznog) građevnog pravca od regulacijskog pravca
- pravci pješačko-biciklističkih staza (planirane)
- pješačke površine
- pješačko-kolne površine
- uređena morska obala

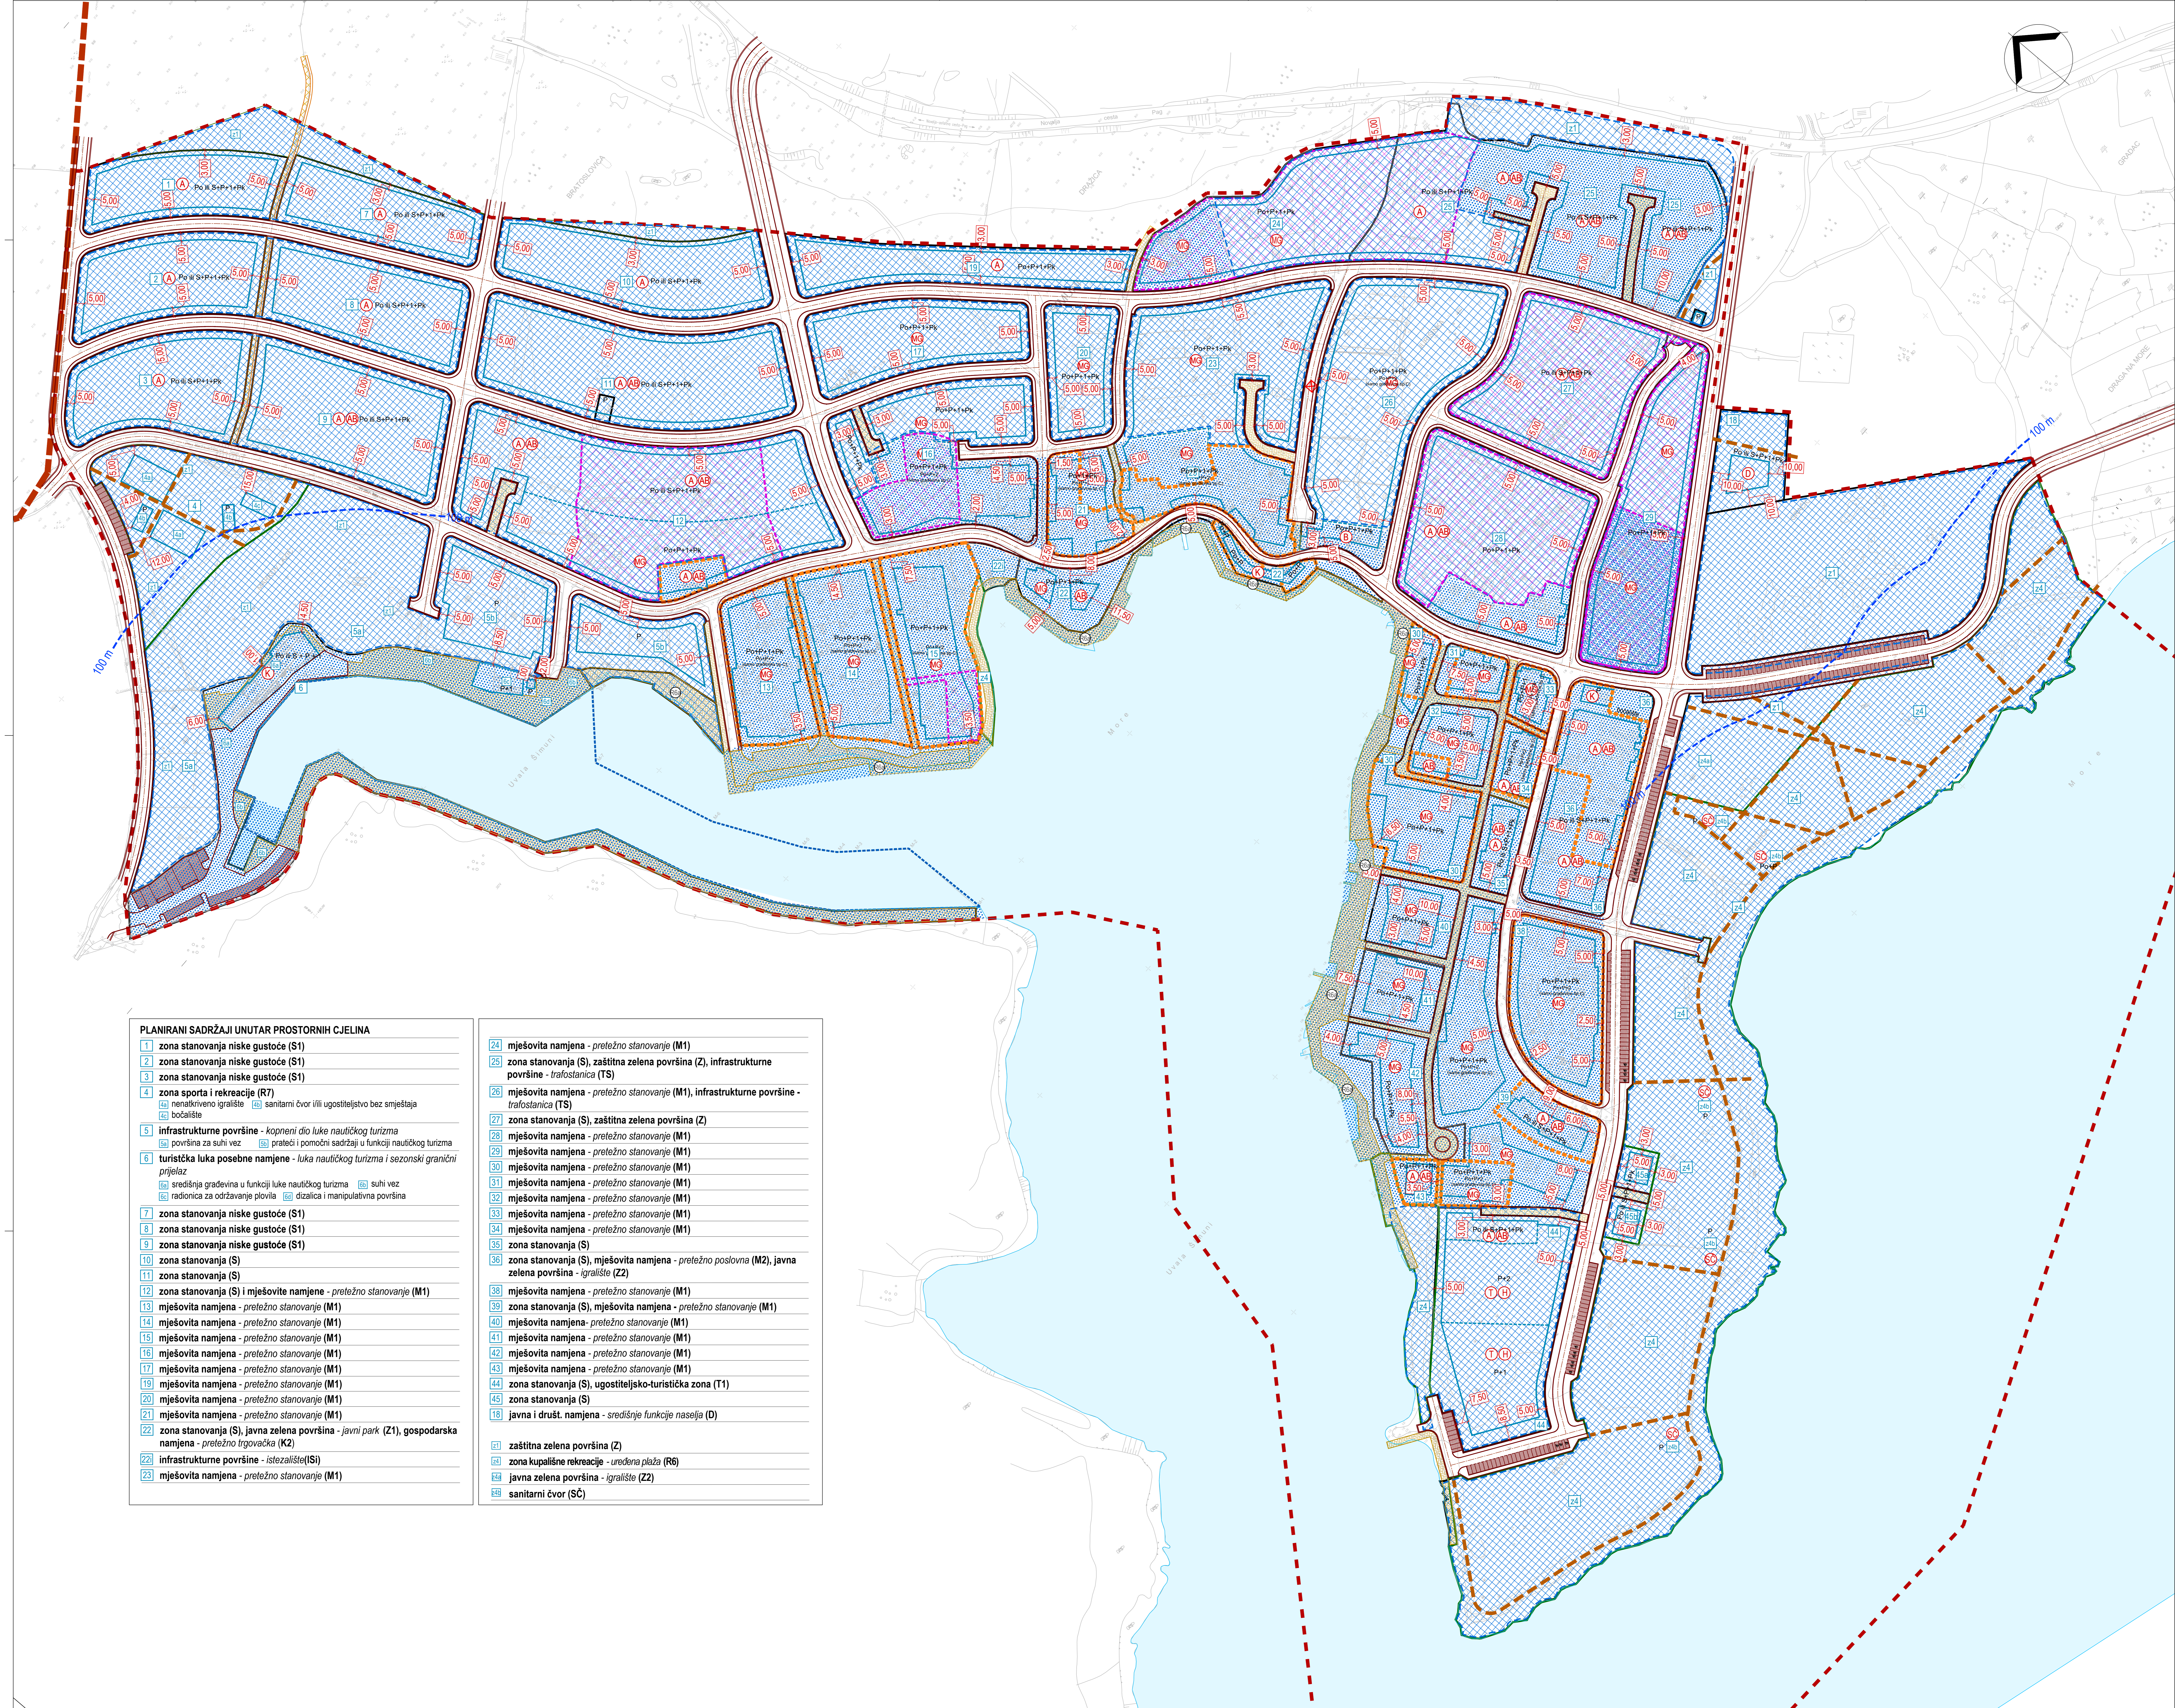

PLANIRANI SADRŽAJI UNUTAR PROSTORNIH CJELINA

- | | |
|--|---|
| <ul style="list-style-type: none"> 1 zona stanovanja niske gustoće (S1) 2 zona stanovanja niske gustoće (S1) 3 zona stanovanja niske gustoće (S1) 4 zona sporta i rekreacije (R7) <ul style="list-style-type: none"> 4a nenatkriveno igralište 4b sanitarni čvor ili/ugostiteljstvo bez smještaja 4c bazalite 5 infrastrukturne površine - kopneni dio luke nautičkog turizma <ul style="list-style-type: none"> 5a površina za suhi vez 5b prateći i pomoćni sadržaji u funkciji nautičkog turizma 6 turistička luka posebne namjene - luka nautičkog turizma i sezonski granični prijelaz <ul style="list-style-type: none"> 6a središnja građevina u funkciji luke nautičkog turizma 6b suhi vez 6c radionica za održavanje plovila 6d dizalica i manipulativna površina 7 zona stanovanja niske gustoće (S1) 8 zona stanovanja niske gustoće (S1) 9 zona stanovanja niske gustoće (S1) 10 zona stanovanja (S) 11 zona stanovanja (S) 12 zona stanovanja (S) i mješovite namjene - pretežno stanovanje (M1) 13 mješovita namjena - pretežno stanovanje (M1) 14 mješovita namjena - pretežno stanovanje (M1) 15 mješovita namjena - pretežno stanovanje (M1) 16 mješovita namjena - pretežno stanovanje (M1) 17 mješovita namjena - pretežno stanovanje (M1) 18 mješovita namjena - pretežno stanovanje (M1) 19 mješovita namjena - pretežno stanovanje (M1) 20 mješovita namjena - pretežno stanovanje (M1) 21 mješovita namjena - pretežno stanovanje (M1) 22 zona stanovanja (S), javna zelena površina - javni park (Z1), gospodarska namjena - pretežno trgovačka (K2) 23 infrastrukturne površine - istezalište (SI) 24 mješovita namjena - pretežno stanovanje (M1) | <ul style="list-style-type: none"> 24 mješovita namjena - pretežno stanovanje (M1) 25 zona stanovanja (S), zaštitna zelena površina (Z), infrastrukturne površine - trafostanica (TS) 26 mješovita namjena - pretežno stanovanje (M1), infrastrukturne površine - trafostanica (TS) 27 zona stanovanja (S), zaštitna zelena površina (Z) 28 mješovita namjena - pretežno stanovanje (M1) 29 mješovita namjena - pretežno stanovanje (M1) 30 mješovita namjena - pretežno stanovanje (M1) 31 mješovita namjena - pretežno stanovanje (M1) 32 mješovita namjena - pretežno stanovanje (M1) 33 mješovita namjena - pretežno stanovanje (M1) 34 mješovita namjena - pretežno stanovanje (M1) 35 zona stanovanja (S) 36 zona stanovanja (S), mješovita namjena - pretežno poslovna (M2), javna zelena površina - igralište (Z2) 38 mješovita namjena - pretežno stanovanje (M1) 39 zona stanovanja (S), mješovita namjena - pretežno stanovanje (M1) 40 mješovita namjena - pretežno stanovanje (M1) 41 mješovita namjena - pretežno stanovanje (M1) 42 mješovita namjena - pretežno stanovanje (M1) 43 mješovita namjena - pretežno stanovanje (M1) 44 zona stanovanja (S), ugostiteljsko-turistička zona (T1) 45 zona stanovanja (S) 18 javna i društ. namjena - središnje funkcije naselja (D) 61 zaštitna zelena površina (Z) 62 zona kupališne rekreacije - uređena plaža (R6) 63 javna zelena površina - igralište (Z2) 64 sanitarni čvor (SC) |
|--|---|

Zemlja	Zadarska
Grad	Pag
Naziv prostornog plana	Urbanistički plan uređenja naselja Šimuni
Naziv kategoriziranog projekta	Nadžin i uvjeti gradnje
Broj kategoriziranog projekta	4
Sklop kategoriziranog projekta	1:1000
Obilježje izdavanja	Obilježje predstavljanja plana
"Službeni glasnik Grada Paga" br 3/08 i 13/13	"Službeni glasnik Grada Paga" br 05/16
Jun 2010.	24. svibnja 2010. do 24. lipnja 2010.
Priloga 1. "Zadarski list" 15. svibnja 2010.	Priloga 1. "Zadarski list" 14. svibnja 2010.
Priloga 2. "Zadarski list" 4. srpnja 2014.	Priloga 2. "Zadarski list" 14. svibnja 2014.
Priloga 3. "Zadarski list" 14. svibnja 2015.	Priloga 3. "Zadarski list" 25. svibnja 2015. do 24. lipnja 2015.
Priloga 4. "Zadarski list" 30. listopada 2015.	Priloga 4. "Zadarski list" 10. studenog 2015. do 17. studenog 2015.
Priloga 5. "Zadarski list" 30. listopada 2015.	Priloga 5. "Zadarski list" 10. studenog 2015. do 17. studenog 2015.
Priloga 6. "Zadarski list" 30. listopada 2015.	
Priloga 7. "Zadarski list" 30. listopada 2015.	
