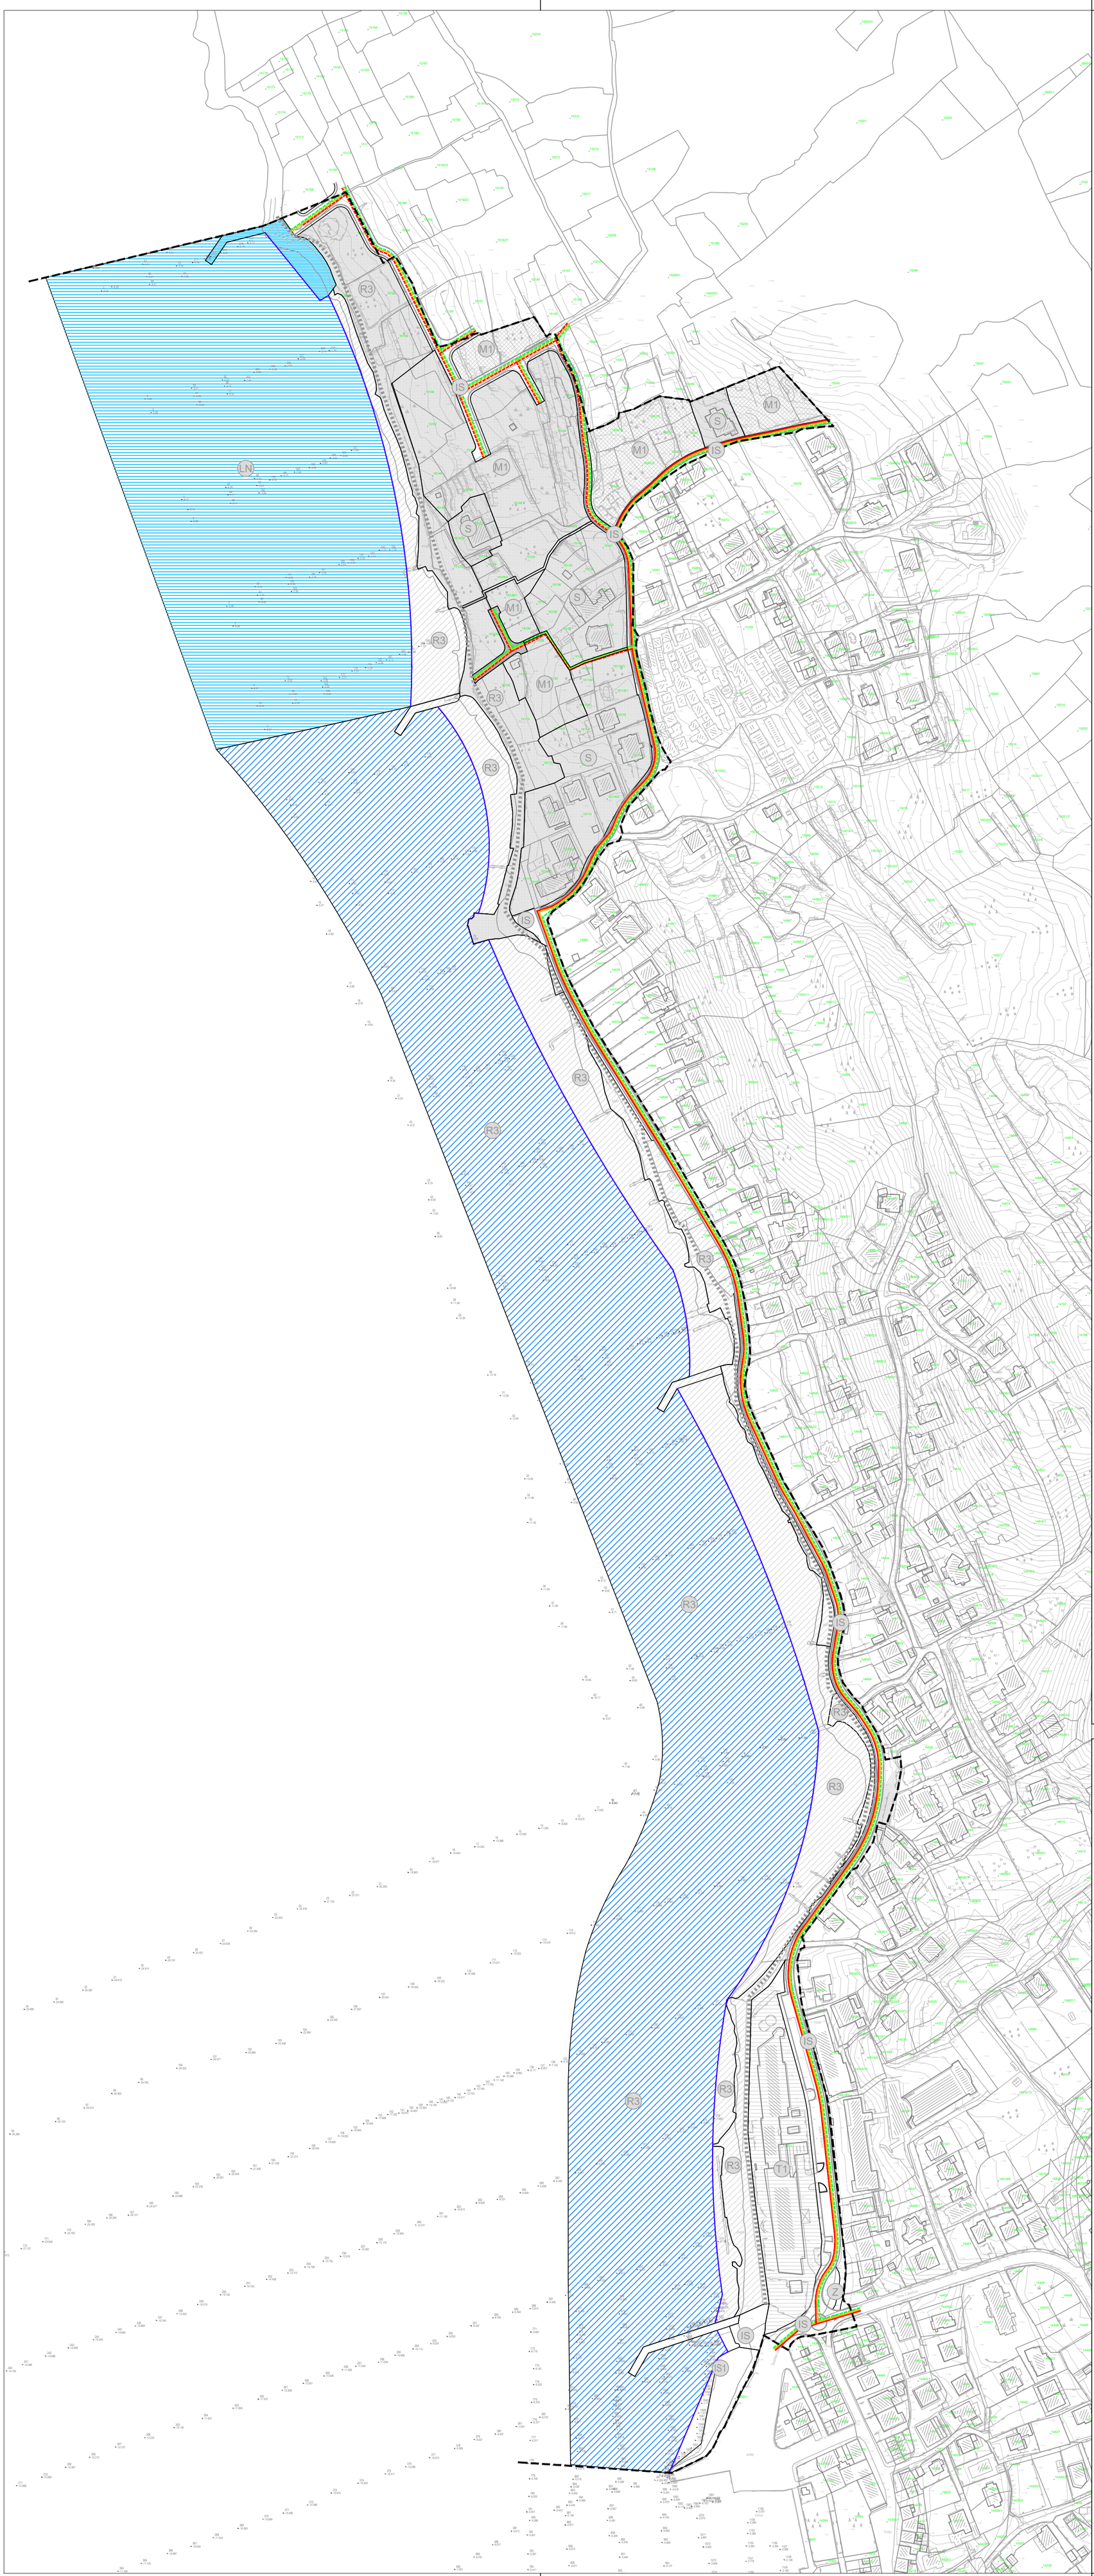

GRANICE

OBUHVAT UPU-a

ZAŠTIĆENI OBALNI POJAS

OBALNA CRTA

KORIŠTENJE I NAMJENA PROSTORA

S — STAMBENA NAMJENA

M1 — MJEŠOVITA NAMJENA - pretežito stambena

T1 — GOSPODARSKA NAMJENA - UGOSTITELJSKO TURISTIČKA
T1-hotel

R3 — ŠPORTSKO REKREACIJSKA NAMJENA - kopneni / morski dio
R3 - uređena morska plaža

R3 — ŠPORTSKO REKREACIJSKA NAMJENA - kopneni
R3 - zona intervencije (uređenje/nasipavanje obale)

Z — ZAŠTITNE ZELENE POVRŠINE

LN — LUKA NAUTIČKOG TURIZMA - kopneni/morski dio

IS — POVRŠINE INFRASTRUKTURNIH SUSTAVA

IS1 — NAČELNA POZICIJA BENZINSKE POSTAJE ZA POTREBE POMORSKOG PROMETA

ULICE I PROMETNA MREŽA

PROMETNICE

PJEŠAČKE POVRŠINE

KOLNO-PJEŠAČKE POVRŠINE

TRASA ŠETNICE - "LUNGOMARE"

CIJEVNI TRANSPORT PLINA

PLANIRANI PLINOVOD

POŠTA I TELEKOMUNIKACIJE

VODOVI I KANALI

TK KORISNIČKI I SPOJNI VODOVI I KANALI - POSTOJEĆI

TK KORISNIČKI I SPOJNI VODOVI I KANALI - PLANIRANI

ENERGETSKI SUSTAV

ELEKTROENERGETIKA

ELEKTRIKA 10(20)kV VOD - POSTOJEĆI

ELEKTRIKA 10(20)kV VOD - PLANIRANI

S

GRAD PAG

URBANISTIČKI PLAN UREĐENJA
OBALNOG POJASA BAŠACA
2. PROMETNA, ULIČNA I KOMUNALNA INFRASTRUKTURNA MREŽA

Županija: ZADARSKA Grad: Pag	
Naziv prostornog plana: URBANISTIČKI PLAN UREĐENJA OBALNOG POJASA BAŠACA	
Naziv kartografskog prikaza: TELEKOMUNIKACIJE I ELEKTROENERGETIKA	
Broj kartografskog prikaza 2.2.	Mjerilo kartografskog prikaza 1 : 2000
Odluka o izradi prostornog plana: Službeni glasnik Grada Paga (3/18, 7/18)	Odluka gradskog vijeća o donošenju plana: Službeni glasnik Grada Paga (2/20)
Objava javne rasprave: web stranice Grada Paga, 25. 07. 2018. god web stranice MGIPU-a, 25.07. 2018. god Zadarski list, 24.07. 2018. god	Objava ponovne javne rasprave: web stranice Grada Paga, 09. 08. 2019. god web stranice MGIPU-a, 09.08. 2019. god Zadarski list, 09.08. 2019. god Javni uvid održan: 6. 08. 2018. god. - 6. 09. 2018. god. Ponovni javni uvid održan: 20. 08. 2019. god. - 27. 08. 2019. god.
Pečat tijela odgovornog za provođenje javne rasprave: M.P.	Odgovorna osoba za provođenje javne rasprave: ..... Marija Radoslović, dipl. iur., v.d.
Suglasnost na Plan prema članku 108. Zakona o prostornom uređenju (Narodne novine br. 153/13, 65/17, 114/18, 39/19,98/19) Broj suglasnosti: KLASA: 350-02/19-13/116; URBROJ: 531-06-1-1-20-4 Datum: 24. siječnja 2020. god.	
Pravna osoba koja je izradila plan:	zona kvadrat j.d.o.o., Prisavlje 2, Zagreb
Pečat pravne osobe koja je izradila plan: M.P.	..... Direktorica : Željka Kajfeš, dipl.ing.arh.
Stručni tim u izradi plana: Željka Kajfeš, dipl.ing.arh.- ovlaštena arhitektica urbanistica Ivana Crnošija Galović, dipl.ing.arh.- ovlaštena arhitektica urbanistica	
Odgovorni voditelj izrade plana :	Željka Kajfeš, ovlaštena arhitektica urbanistica
Pečat gradskog vijeća: M.P.	Predsjednik gradskog vijeća: ..... Jasna Magaš, v.r.
Istovjetnost prostornog plana s izvornikom ovjerava:	Pečat nadležnog upravnog tijela: M.P.